



ΕΦΗΜΕΡΙΣ ΤΗΣ ΚΥΒΕΡΝΗΣΕΩΣ

ΤΗΣ ΕΛΛΗΝΙΚΗΣ ΔΗΜΟΚΡΑΤΙΑΣ

ΤΕΥΧΟΣ ΤΕΤΑΡΤΟ **Αρ. Φύλλου 968**

7 Νοεμβρίου 2002

ΠΕΡΙΕΧΟΜΕΝΑ

ΑΠΟΦΑΣΕΙΣ

ΔΙΟΡΘΩΣΕΙΣ ΣΦΑΛΜΑΤΩΝ

ΑΠΟΦΑΣΕΙΣ

Αριθ. 29/οικ. 39049/ΠΣΚ/991 (1)

Τροποποίηση Ρυμοτομικού Σχεδίου πόλεως στην περιοχή των Ο.Τ. 151ε, 151β και 151γ που περικλείεται από τις οδούς Παπάγου, πεζόδρομο Ανεμώνης, Καποδιστρίου και Ιπποδρομίου του Δήμου Εύοσμου Νομού Θεσσαλονίκης.

Ο ΝΟΜΑΡΧΗΣ ΘΕΣΣΑΛΟΝΙΚΗΣ

Έχοντας υπόψη:

1. Τις διατάξεις των άρθρων 152, 153 και 154 του Π.Δ. της 14/27.7.1999 «Κώδικας Βασικής Πολεοδομικής Νομοθεσίας» (ΦΕΚ 580 Δ΄ 799), όπως ισχύουν.

2. Τις διατάξεις του άρθρου 29 του Ν. 2831/2000 «τροποποίηση των διατάξεων του Ν. 1577/1985 «Γενικός Οικοδομικός Κανονισμός» και άλλες πολεοδομικές διατάξεις» όπως αντικαταστάθηκαν με το άρθρο 10 του Ν. 3044/2002 «Μεταφορά Συντελεστή Δόμησης κ.λπ.» (ΦΕΚ 197 Α΄).

3. Τις διατάξεις του Ν.2218/94 «ίδρυση Νομαρχιακής Αυτοδιοίκησης κ.λπ.» (ΦΕΚ 90/Α΄), όπως τροποποιήθηκαν και συμπληρώθηκαν με το Ν. 2242/94 «συμπλήρωση διατάξεων για τη νομαρχιακή αυτοδιοίκηση και άλλες διατάξεις» (ΦΕΚ 153/Α΄).

4. Την 21/31.3.95 απόφαση του Νομαρχιακού Συμβουλίου Θεσσαλονίκης «Οργανισμός Εσωτερικής Υπηρεσίας της Νομαρχιακής Αυτοδιοίκησης Θεσσαλονίκης» (ΦΕΚ 392/Β΄/11.4.95).

5. Την 60/2002 απόφαση του Δημοτικού Συμβουλίου Ευόσμου.

6. Την 173 Πράξη του Συμβουλίου Χωροταξίας Οικισμού και Περιβάλλοντος του Νομού Θεσσαλονίκης (Συνεδρία 17η/1.10.2002).

7. Την ΔΠ/ΠΜ/27644/865/8.6.1993 απόφαση Νομάρχη Θεσσαλονίκης (ΦΕΚ 702 Δ΄/93) με την οποία εγκρίθηκε η Αναθεώρηση του Ρυμοτομικού Σχεδίου Δήμου Ευόσμου Ν. Θεσσαλονίκης.

8. Τις διατάξεις του άρθρου 29Α του Ν. 1558/85 όπως αυτό προστέθηκε με το άρθρο 27 του Ν. 2081/92 (ΦΕΚ 154/Α΄) και τη διαπίστωση ότι από τις διατάξεις της παρούσας δεν προκαλείται δαπάνη σε βάρος του κρατικού προϋπολογισμού ή του Δήμου Πανοράματος.

9. Τη διαπίστωση ότι τηρούνται οι προϋποθέσεις που θέτει η παρ. 4 του άρθρου 29 του Ν. 2831/2000 όπως ισχύει, αποφασίζουμε:

ΑΡΘΡΟ 1

Εγκρίνεται η τροποποίηση του Ρυμοτομικού Σχεδίου πόλεως Ευόσμου Νομού Θεσσαλονίκης στην περιοχή των Ο.Τ. 151ε, 151β και 151γ που περικλείεται από τις οδούς Παπάγου, πεζόδρομο Ανεμώνης, Καποδιστρίου και Ιπποδρομίου με:

1. την κατάργηση του πεζοδρόμου ανάμεσα στα Ο.Τ. 151ε και 151ζ και την αντικατάστασή του με αύξηση του χώρου στάθμευσης ανατολικά του Ο.Τ. 151γ,

2. την ενοποίηση των Ο.Τ. 151ε και 151β σε ένα με αριθμό 151β, όπως οι προαναφερόμενες ρυθμίσεις απεικονίζονται στο διάγραμμα κλίμακας 1:500 το οποίο θεωρήθηκε από τον Προϊστάμενο της Διεύθυνσης Πολεοδομίας και συνοδεύει την απόφαση αυτή.

ΑΡΘΡΟ 2

Η ισχύς της απόφασης αυτής αρχίζει από τη δημοσίευσή της στην Εφημερίδα της Κυβερνήσεως.

Η παρούσα μαζί με το διάγραμμα που τη συνοδεύει να δημοσιευθούν στην Εφημερίδα της Κυβερνήσεως.

Θεσσαλονίκη, 10 Οκτωβρίου 2002

Ο Νομάρχης
ΚΩΣΤΑΣ ΠΑΠΑΔΟΠΟΥΛΟΣ

ΔΗΜΟΣ ΕΥΟΣΜΟΥ
Ν.ΘΕΣ/ΝΙΚΗΣ

ΤΡΟΠΟΠΟΙΗΣΗ ΡΥΜΟΤΟΜΙΚΟΥ ΣΧΕΔΙΟΥ ΣΤΟ ΟΤ 151ε–151β–151γ

ΚΛΙΜΑΚΑ 1:500

Χ=-9500
Χ=-9550
Χ=-9600

Μ.ΑΣΙΑΣ

ΟΤ 145α

ΟΤ 145β

ΟΤ 151α

ΟΤ 146α

ΟΤ 151

~~ΟΤ 151ε~~

ΟΔΟΣ ΕΡΑΤΟΥΣ

ΟΔΟΣ ΠΑΠΑΓΟΥ

ΟΔΟΣ ΚΑΠΟΔΙΣΤΡΙΟΥ

ΠΕΖΟΔΡΟΜΟΣ

ΑΝΕΜΩΝΗΣ

4.50

1/π
2/π
3/π

ΔΙΑΤΑΓΜΑ ΡΥΜΟΤΟΜΙΑΣ

Εγκριθηκε με το διαταγμα της 4-4-79 ΦΕΚ271Δ 15-5-79 τροποποιηθηκε με το δια/μα της 2-7-86 ΦΕΚ830Δ 16-9-85 και την ΔΠ/ΠΜ 27644/865/8-6-93 ΦΕΚ 702Δ 22-6-93 αποφαση Νομαρχη Θεσ/νικης και 7-4-94 ΦΕΚ 368/18-4-94 Π/Δγμα

ΠΙΝΑΚΑΣ ΦΑΙΝΟΜΕΝΩΝ ΙΔΙΟΚΤΗΤΩΝ

1. ΤΥΡΟΔΗΜΟΣ ΚΩΝ/ΝΟΣ ΚΡΑΝΙΔΙΑ ΣΕΡΒΙΩΝ ΚΟΖΑΝΗΣ
2. ΠΑΠΑΔΟΠΟΥΛΟΣ ΣΑΒΒΑΣ ΠΑΠΑΓΟΥ 10 – ΕΥΟΣΜΟΣ
3. ΜΑΚΡΑΝΤΩΝΗ ΕΙΡΗΝΗ ΠΑΠΑΓΟΥ 24α – ΕΥΟΣΜΟΣ
4. ΔΙΑΧΕΙΡΙΣΤΗΣ ΠΟΛΥΚΑΤΟΙΚΙΑΣ ΠΑΠΑΓΟΥ 7 – ΕΥΟΣΜΟΣ
5. Σ.Ε.Κ.Ε. ΜΙΚΡΑΣ ΑΣΙΑΣ 4 – ΕΥΟΣΜΟΣ

2. ΠΑΠΑΔΟΠΟΥΛΟΣ ΣΑΒΒΑΣ ΠΑΠΑΓΟΥ 10 – ΕΥΟΣΜΟΣ
3. ΜΑΚΡΑΝΤΩΝΗ ΕΙΡΗΝΗ ΠΑΠΑΓΟΥ 24α – ΕΥΟΣΜΟΣ
4. ΔΙΑΧΕΙΡΙΣΤΗΣ ΠΟΛΥΚΑΤΟΙΚΙΑΣ ΠΑΠΑΓΟΥ 7 – ΕΥΟΣΜΟΣ
5. Σ.Ε.Κ.Ε. ΜΙΚΡΑΣ ΑΣΙΑΣ 4 – ΕΥΟΣΜΟΣ

ΠΕΡΙΦΕΡΕΙΑ ΚΕΝΤΡΙΚΗΣ ΜΑΚΕΔΟΝΙΑΣ
ΝΟΜΟΣ ΘΕΣΣΑΛΟΝΙΚΗΣ
ΝΟΜΑΡΧΙΑΚΗ ΑΥΤΟΔ/ΣΗ ΘΕΣ/ΝΙΚΗΣ
ΔΙΕΥΘΥΝΣΗ ΠΟΛΕΟΔΟΜΙΑΣ
ΤΜΗΜΑ: ΠΟΛΕΟΔΟΜΙΚΩΝ ΣΧΕΔΙΩΝ ΚΑΙ ΚΑΝΟΝΩΝ

Συνοδεύει την 29/ΟΙΚ.39049/Π5Σ/16.10.02 Απόφαση Νομάρχη Θεσσαλονίκης

Θεσ/νίκη 16 Οκτωβρίου 2002
Ο ΔΙΕΥΘΥΝΤΗΣ
ΚΩΝΣΤΑΝΤΙΝΟΣ ΤΣΙΛΙΑΣ
Αγρον. Μηχ/κός
με Βαθμό Διευθυντή

Συνοδεύει την υπ' αριθ 60/02 απόφαση του Δημ. Συμβουλίου.

Ευοσμος 28-3-2002

Ο Δημαρχος

ΠΑΝΑΓΙΩΤΗΣ ΑΛΕΞΑΝΔΡΙΔΗΣ
ΔΗΜΑΡΧΟΣ

ΕΘΝΙΚΟ ΤΥΠΟΓΡΑΦΕΙΟ
Για τεχνικούς λόγους στο σχεδιάγραμμα έγινε σμίκρυνση κατά ποσοστό 57%

ΟΤ 147ζ
ΠΟΛΥΚΑΤΟΙΚΙΑ
ΟΤ 151β
ΟΤ 151γ
ΠΕΖΟΔΡΟΜΟΣ ΝΑΡΚΙΣΣΟΥ
ΠΕΖΟΔΡΟΜΟΣ ΑΜΑΡΑΝΤΩΝ
ΧΩΡΟΣ ΠΡΑΣΙΝΟΥ
ΠΑΡΚΟ
9/π
ΟΔΟΣ ΙΠΠΟΔΡΟΜΙΟΥ
-4055.12 -9624.95
-4055.13 -9628.45
-4020.37 -9625.17
-4020.38 -9628.67

ΕΥΟΣΜΟΣ 28-3-02
Ο ΣΥΝΤΑΞΑΣ
ΠΑΠΑΝΙΚΟΛΑΟΥ ΣΩΤΗΡΗΣ
ΠΟΛ.ΜΗΧΑΝΙΚΟΣ Τ.Ε.
ΜΕ ΒΑΘΜΟ Α

ΘΕΩΡΗΘΗΚΕ 28-3-2002
Η ΔΙΕΥΘΥΝΤΡΙΑ Τ.Υ.
ΚΟΥΛΑΛΗ ΑΝΘΗ
ΠΟΛ.ΜΗΧΑΝΙΚΟΣ Τ.Ε.
ΜΕ ΒΑΘΜΟ Α

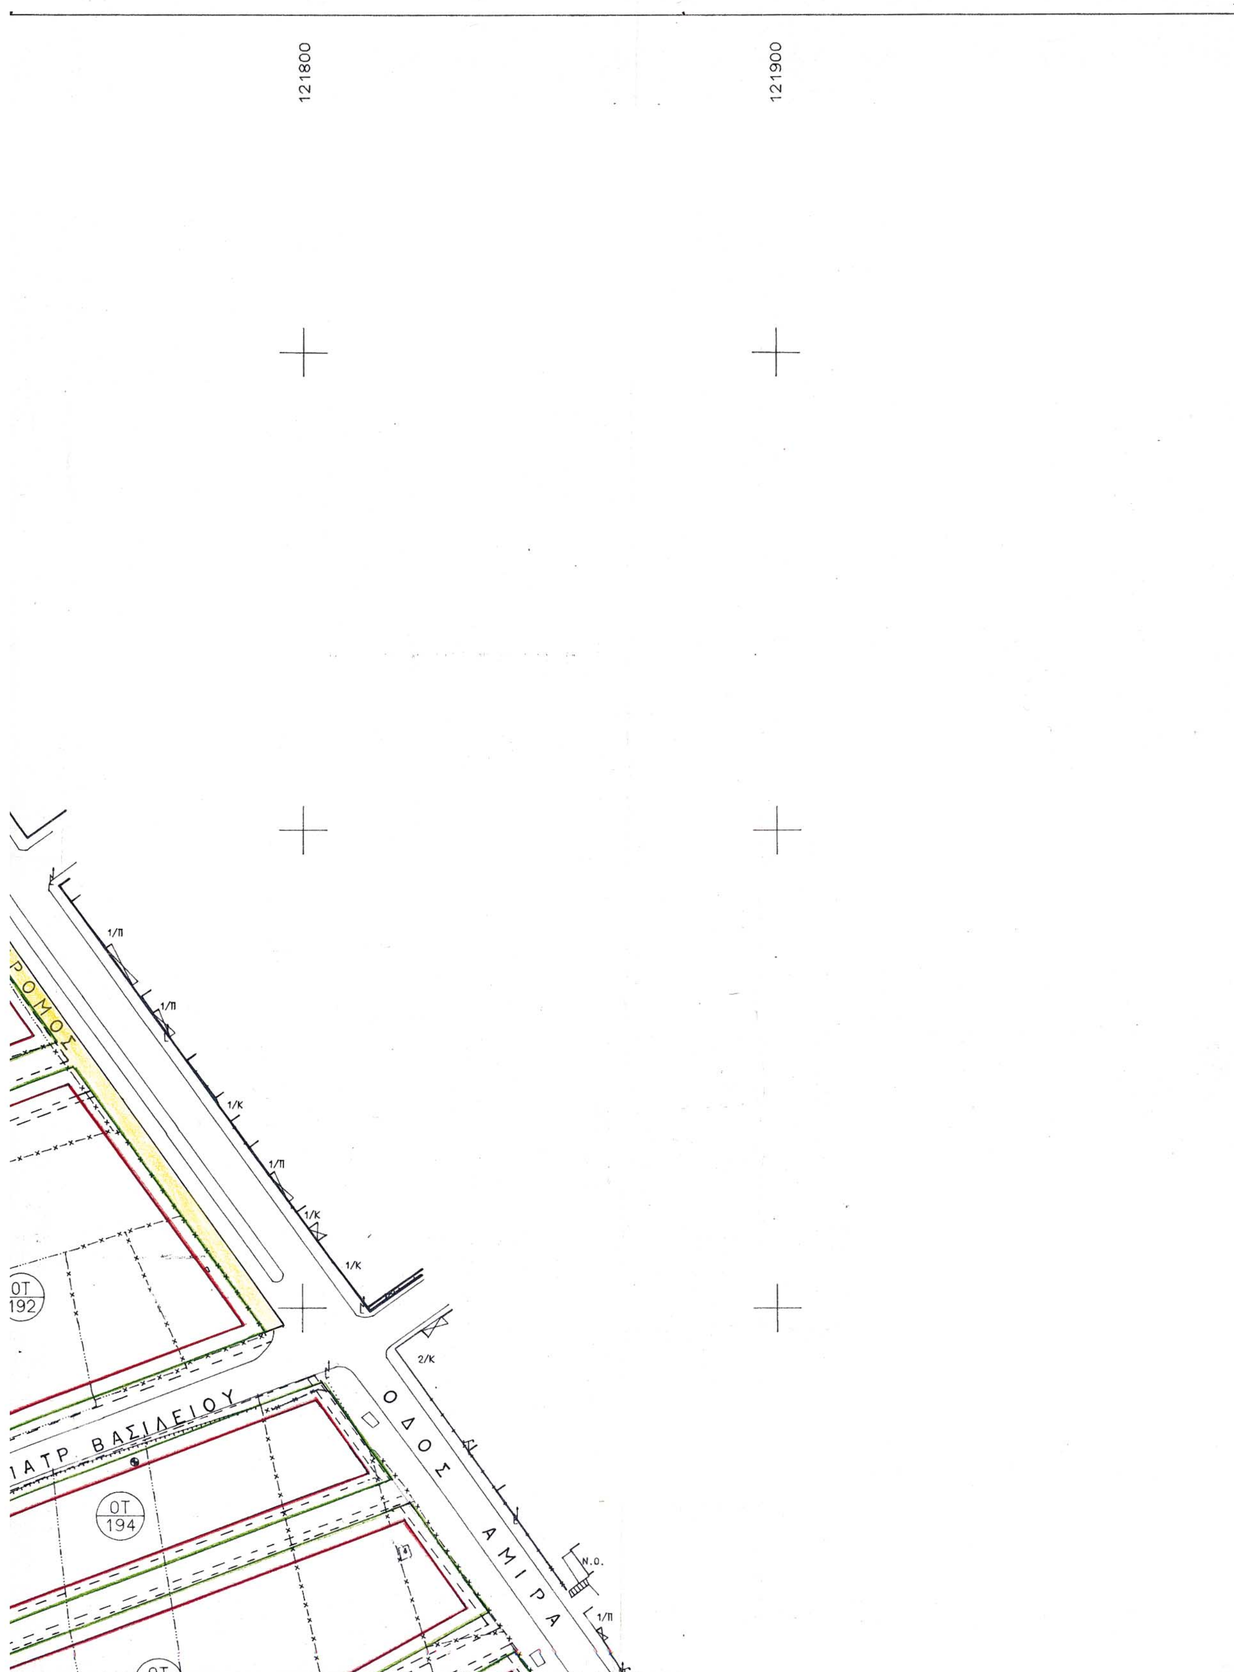


ΔΙΟΡΘΩΣΕΙΣ ΣΦΑΛΜΑΤΩΝ

(2)

Στην οικ. 3207/16.8.2002 απόφαση του Γενικού Γραμματέα Περιφέρειας Θεσσαλίας, που δημοσιεύθηκε στο ΦΕΚ 778/11.9.2002/τ. Δ΄ αντικαθίσταται το εσφαλμένο τοπογραφικό διάγραμμα με το ορθό ως εξής:

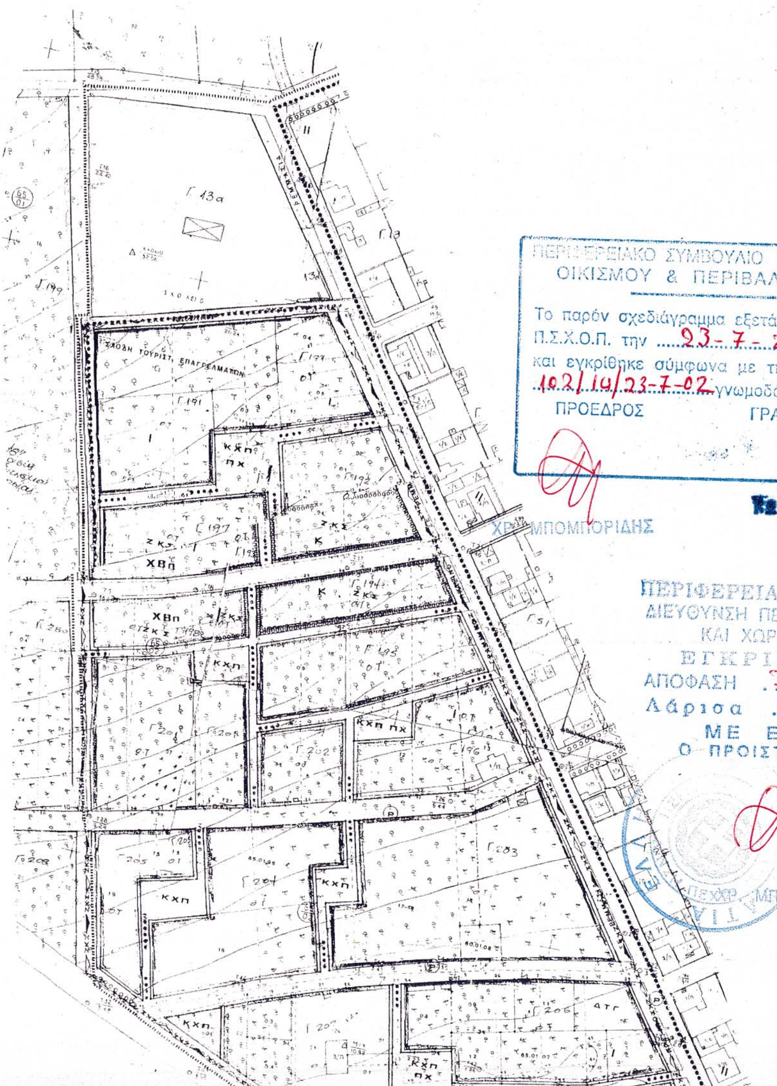

121500
121600
121700
585900
585800
585700
ΟΔΟΣ ΛΙΑΚΟΠΟΥΛΟΥ
ΟΤ 13β
ΚΦ 13Α
ΣΧΟΛΕΙΟ
2/Π
1/Ε
1/Π
1/Κ
Ο.Τ. 191
ΚΦ 191
ΣΧΟΛΗ ΤΟΥΡΙΣΤΙΚΩΝ ΕΠΑΓΓΕΛΜΑΤΩΝ
ΟΤ 197
ΟΔΟΣ
ΟΤ


121800
121900
ΡΟΜΟΣ
ΙΑΤΡ. ΒΑΣΙΛΕΙΟΥ
ΟΔΟΣ ΑΜΙΡΑ
ΟΤ 192
ΟΤ 194
1/Π
1/Κ
2/Κ
Ν.Ο.

585900

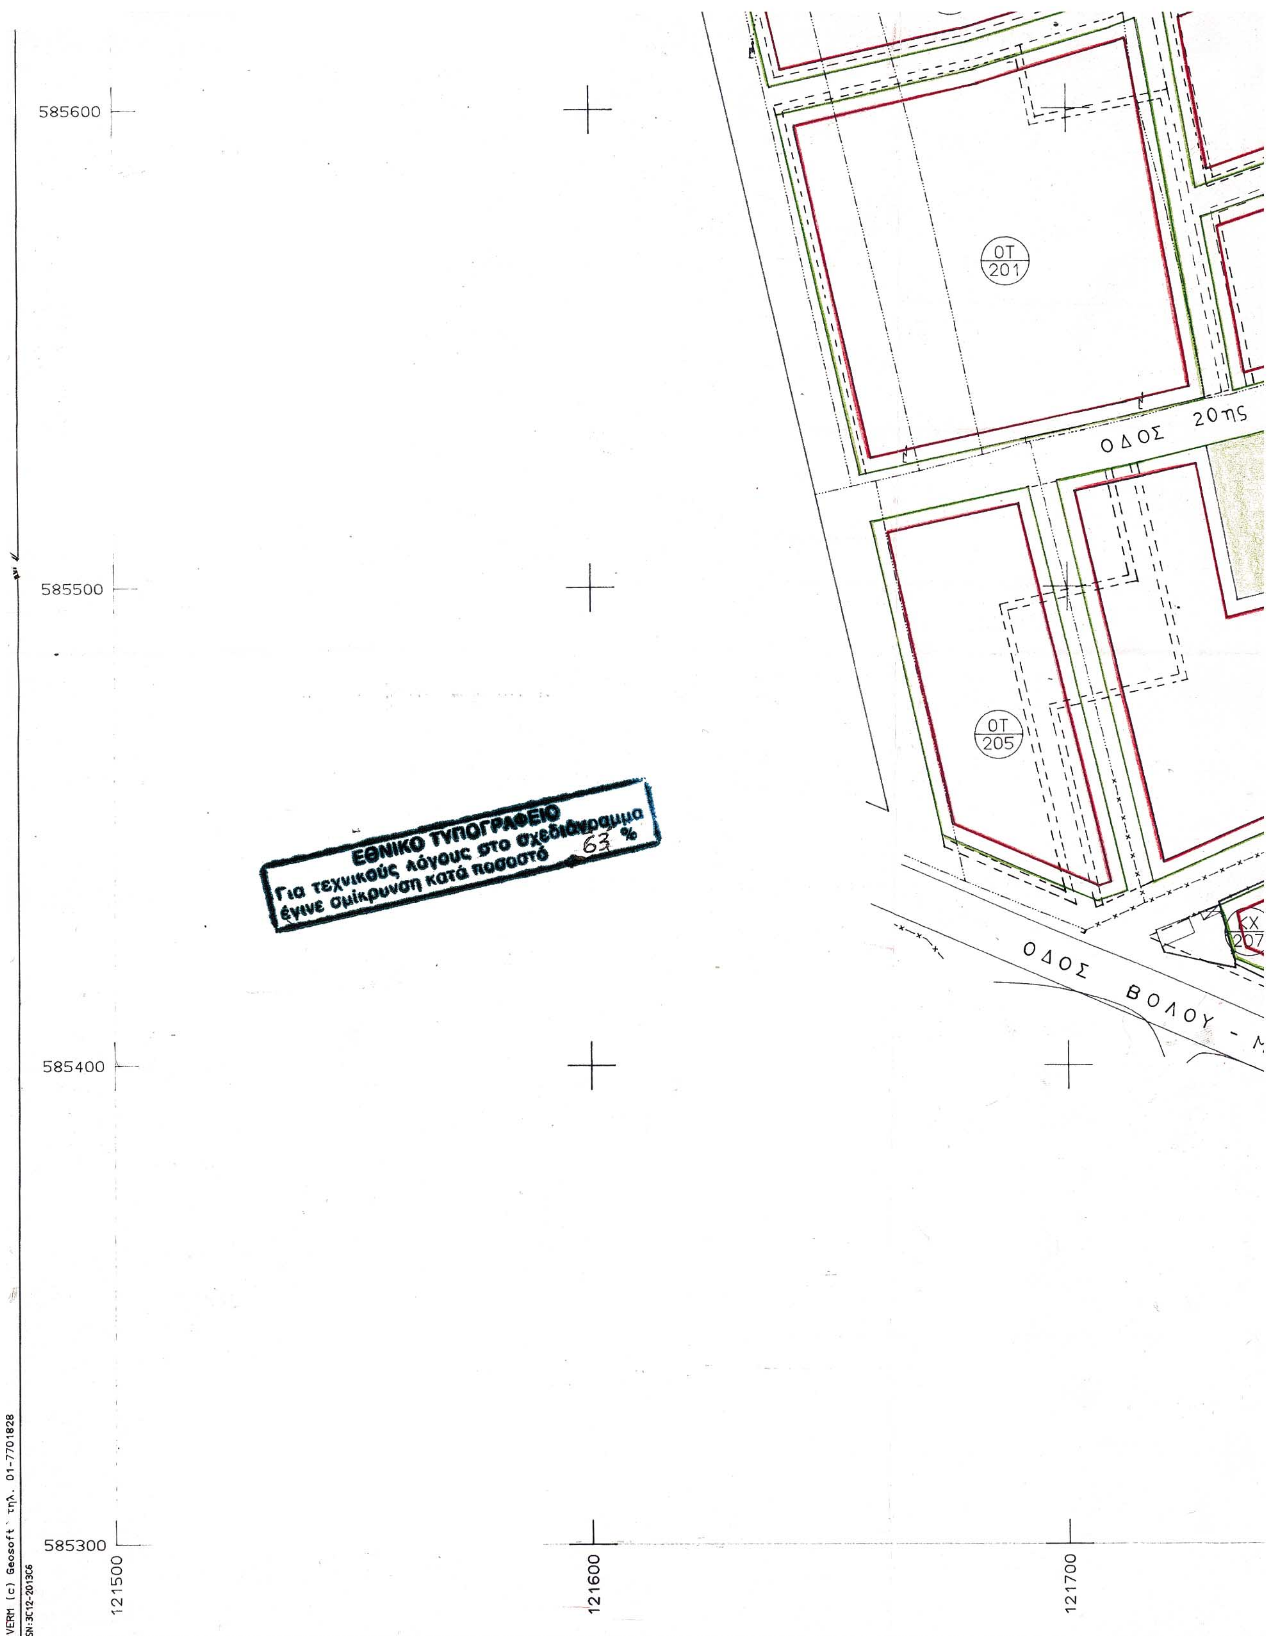
585800

585700



ΠΕΡΙΦΕΡΕΙΑΚΟ ΣΥΜΒΟΥΛΙΟ ΧΩΡΟΤΑΞΙΑΣ ΟΙΚΙΣΜΟΥ & ΠΕΡΙΒΑΛΛΟΝΤΟΣ
Το παρόν σχεδιάγραμμα εξετάσθηκε από το Π.Σ.Χ.Ο.Π. την 23-7-2002
και εγκρίθηκε σύμφωνα με την υπ' αριθμ. 102/14/23-7-02 γνωμοδότηση του.
ΠΡΟΕΔΡΟΣ ΓΡΑΜΜΑΤΕΑΣ
ΧΡ. ΜΠΟΜΠΟΡΙΔΗΣ ΞΕΝΙΝΟΣ ΜΠΑΛΑΝΟ

ΠΕΡΙΦΕΡΕΙΑ ΘΕΣΣΑΛΙΑΣ
ΔΙΕΥΘΥΝΣΗ ΠΕΡΙΒΑΛΛΟΝΤΟΣ ΚΑΙ ΧΩΡΟΤΑΞΙΑΣ
ΕΓΚΡΙΝΕΤΑΙ
ΑΠΟΦΑΣΗ 3207/2002
Λάρισα 16-8-2002
ΜΕ Ε.Γ.Γ.
Ο ΠΡΟΪΣΤΑΜΕΝΟΣ
ΠΕΧΡ. ΜΠΟΜΠΟΡΙΔΗΣ


585600
585500
585400
585300
121500
121600
121700
ΟΤ 201
ΟΤ 205
ΟΔΟΣ 20ης
ΟΔΟΣ ΒΟΛΟΥ -
ΕΘΝΙΚΟ ΤΥΠΟΓΡΑΦΕΙΟ
Για τεχνικούς λόγους στο σχεδιάγραμμα
έγινε σμίκρυνση κατά ποσοστό 63 %
VERM (c) Geosoft τηλ. 01-7701828
SN:3C12-2013C6


195
ΟΤ 196
ΟΤ 202
ΟΥΛΙΟΥ
ΚΟΙΝΟΧΡΗΣΤΟΣ ΧΩΡΟΣ
ΟΤ 203
ΟΤ 204
ΟΤ 206
ΟΤ 207
ΟΤ 208
ΙΚΡΟΘΗΒΩΝ
121800
121900

585600



ΝΟΜΟΣ ΜΑΓΝΗΣΙΑΣ

ΔΗΜΟΣ ΝΕΑΣ ΑΓΧΙΑΛΟΥ

585500

ΤΡΟΠΟΠΟΙΗΣΗ ΡΥΜΟΤΟΜΙΚΟΥ ΣΧΕΔΙΟΥ ΣΤΗΝ ΠΕΡΙΟΧΗ ΕΠΕΚΤΑΣΗΣ

ΟΙΚΙΣΜΟΣ ΝΕΑΣ ΑΓΧΙΑΛΟΥ
ΔΥΤΙΚΑ ΤΗΣ ΟΔΟΥ ΑΜΙΡΑ & ΒΟΡΕΙΑ ΤΗΣ
ΕΘΝΙΚΗΣ ΟΔΟΥ ΒΟΛΟΥ - ΜΙΚΡΟΘΗΒΩΝ

Συνοδευει τις με αρ. 241) 2000 και 29) 2001 αποφασεις Δ.Συμβουλίου.

Ο ΔΗΜΑΡΧΟΣ



ΚΛΙΜΑΚΑ 1:1000

585400

ΤΟΠΟΓΡΑΦΙΚΟ ΔΙΑΓΡΑΜΜΑ

ΜΕΛΕΤΗΤΗΣ:
ΓΙΑΝΝΗΣ ΤΑΜΙΑΣ - Τοπογράφος Μηχανικός
ΕΥΑΓΓΕΛΙΑ ΚΡΙΚΟΥ - Τοπογράφος Μηχανικός

ΑΡ. ΣΧΕΔΙΟΥ 1

ΗΜΕΡΟΜΗΝΙΑ ΣΕΠΤΕΜΒΡΙΟΣ 2000

ΕΠΙΒΛΕΨΗ	Ο ΕΠΙΒΛΕΠΩΝ ΜΗΧΑΝΙΚΟΣ	
ΕΛΕΓΧΟΣ	Ο ΠΡΟΙΣΤΑΜΕΝΟΣ	
ΘΕΩΡΗΣΗ	Ο ΔΙΕΥΘΥΝΤΗΣ	
ΕΓΚΡΙΣΗ	ΕΓΚΡΙΤΙΚΗ ΑΠΟΦΑΣΗ	

585300

122000

ΑΡΧΕΙΟ: TROPOPOI.FPL

(Από την Περιφέρεια Θεσσαλίας)

ΕΘΝΙΚΟ ΤΥΠΟΓΡΑΦΕΙΟ

ΕΦΗΜΕΡΙΣ ΤΗΣ ΚΥΒΕΡΝΗΣΕΩΣ

ΚΑΠΟΔΙΣΤΡΙΟΥ 34 * ΑΘΗΝΑ 104 32 * TELEX 223211 YPET GR * FAX 010 52 21 004
ΗΛΕΚΤΡΟΝΙΚΗ ΔΙΕΥΘΥΝΣΗ: http: www.et.gr
e-mail: webmaster @ et.gr

ΠΛΗΡΟΦΟΡΙΕΣ ΔΗΜΟΣΙΕΥΜΑΤΩΝ Φ.Ε.Κ.: Τηλ. 1464

Πληροφορίες Α.Ε. - Ε.Π.Ε. και λοιπών Φ.Ε.Κ.: **010 527 9000**

ΠΕΡΙΦΕΡΕΙΑΚΑ ΓΡΑΦΕΙΑ ΠΩΛΗΣΗΣ Φ.Ε.Κ.

ΘΕΣΣΑΛΟΝΙΚΗ - Βασ. Όλγας 227 - Τ.Κ. 54100 **(0310) 423 956**
ΠΕΙΡΑΙΑΣ - Γούναρη και Εθν. Αντίστασης Τ.Κ. 185 31 **010 4135 228**
ΠΑΤΡΑ - Κορίνθου 327 - Τ.Κ. 262 23 **(0610) 638 109 -110**
ΙΩΑΝΝΙΝΑ - Διοικητήριο Τ.Κ. 450 44 **(06510) 87215**
ΚΟΜΟΤΗΝΗ - Δημοκρατίας 1 Τ.Κ. 691 00 **(05310) 22 858**
ΛΑΡΙΣΑ - Διοικητήριο Τ.Κ. 411 10 **(0410) 597449**
ΚΕΡΚΥΡΑ - Σαμαρά 13 Τ.Κ. 491 00 **(06610) 89 127 / 89 120**
ΗΡΑΚΛΕΙΟ - Πλ. Ελευθερίας 1, Τ.Κ. 711 10 **(0810) 396 223**
ΛΕΣΒΟΣ - Πλ. Κωνσταντινουπόλεως Τ.Κ. 811 00 Μυτιλήνη **(02510) 46 888 / 47 533**

ΤΙΜΗ ΠΩΛΗΣΗΣ ΦΥΛΛΩΝ ΕΦΗΜΕΡΙΔΟΣ ΤΗΣ ΚΥΒΕΡΝΗΣΕΩΣ

Σε έντυπη μορφή:

- Για τα ΦΕΚ από 1 μέχρι 40 σελίδες 1 euro.
- Για τα ΦΕΚ από 40 σελίδες και πάνω η τιμή προσαυξάνεται κατά 0,05 euro για κάθε επιπλέον σελίδα.

Σε μορφή CD:

Τεύχος	**Περίοδος**	**Τιμές σε EURO**
Α.Ε. & Ε.Π.Ε.	Μηνιαίο	60
Α΄ και Β΄	3μηνιαίο	75
Α΄, Β΄ και Δ΄	3μηνιαίο	90
Α΄	Ετήσιο	180
Β΄	Ετήσιο	210
Γ	Ετήσιο	60
Δ΄	Ετήσιο	150
Παράρτημα	Ετήσιο	75

Τεύχος	**Περίοδος**	**Τιμές σε EURO**
Αναπτυξιακών Πράξεων και Συμβάσεων (Τ.Α.Π.Σ.)	Ετήσιο	75
Νομικών Προσώπων Δημοσίου Δικαίου (Ν.Π.Δ.Δ.)	Ετήσιο	75
Δελτίο Εμπορικής και Βιομηχανικής Ιδιοκτησίας (Δ.Ε.Β.Ι.)	Ετήσιο	75
Ανωτάτου Ειδικού Δικαστηρίου	Ετήσιο	75
Διακηρύξεων Δημοσίων Συμβάσεων	Ετήσιο	75

Η τιμή πώλησης του Τεύχους Α.Ε. & Ε.Π.Ε. σε μορφή CD - rom για δημοσιεύματα μετά το 1994 καθορίζεται σε 30 euro ανά τεμάχιο, ύστερα από σχετική παραγγελία.
Η τιμή διάθεσης φωτοαντιγράφων ΦΕΚ 0,15 euro ανά σελίδα

ΕΤΗΣΙΕΣ ΣΥΝΔΡΟΜΕΣ Φ.Ε.Κ.

	Σε έντυπη μορφή		**Από το Internet**	
Τεύχος	Κ.Α.Ε. Προϋπολογισμού 2531 euro	Κ.Α.Ε. ΤΑΠΕΤ 3512 euro	Κ.Α.Ε. Προϋπολογισμού 2531 euro	Κ.Α.Ε. ΤΑΠΕΤ 3512 euro
Α΄ (Νόμοι, Π.Δ., Συμβάσεις κτλ.)	205	10,25	176	8,80
Β΄ (Υπουργικές αποφάσεις κτλ.)	293	14,65	205	10,25
Γ΄ (Διορισμοί, απολύσεις κτλ. Δημ. Υπαλλήλων)	59	2,95	ΔΩΡΕΑΝ	- -
Δ΄ (Απαλλοτριώσεις, πολεοδομία κτλ.)	293	14,65	147	7,35
Αναπτυξιακών Πράξεων και Συμβάσεων (Τ.Α.Π.Σ.)	147	7,35	88	4,40
Ν.Π.Δ.Δ. (Διορισμοί κτλ. προσωπικού Ν.Π.Δ.Δ.)	59	2,95	ΔΩΡΕΑΝ	- -
Παράρτημα (Προκηρύξεις θέσεων ΔΕΠ κτλ.)	30	1,50	ΔΩΡΕΑΝ	- -
Δελτίο Εμπορικής και Βιομ/κής Ιδιοκτησίας (Δ.Ε.Β.Ι.)	59	2,95	30	1,50
Ανωτάτου Ειδικού Δικαστηρίου (Α.Ε.Δ.)	ΔΩΡΕΑΝ	-	ΔΩΡΕΑΝ	- -
Προκηρύξεων Α.Σ.Ε.Π.	ΔΩΡΕΑΝ	-	ΔΩΡΕΑΝ	- -
Ανωνύμων Εταιρειών & Ε.Π.Ε.	2.054	102,70	587	29,35
Διακηρύξεων Δημοσίων Συμβάσεων (Δ.Δ.Σ.)	205	10,25	88	4,40
Α΄, Β΄ και Δ΄			352	17,60

Το κόστος για την ετήσια συνδρομή σε ηλεκτρονική μορφή για τα προηγούμενα έτη προσαυξάνεται πέραν του ποσού της ετήσιας συνδρομής του έτους 2002 κατά 6 euro ανά έτος παλαιότητας και κατά τεύχος

* Οι συνδρομές του εσωτερικού προπληρώνονται στις ΔΟΥ που δίνουν αποδεικτικό είσπραξης (διπλότυπο) το οποίο με τη φροντίδα του ενδιαφερομένου πρέπει να στέλνεται στην Υπηρεσία του Εθνικού Τυπογραφείου.
* Η πληρωμή του υπέρ ΤΑΠΕΤ ποσοστού που αντιστοιχεί σε συνδρομές, εισπράττεται και από τις ΔΟΥ.
* Οι συνδρομητές του εξωτερικού έχουν τη δυνατότητα λήψης των δημοσιευμάτων μέσω internet, με την καταβολή των αντίστοιχων ποσών συνδρομής και ΤΑΠΕΤ.
* Οι Νομαρχιακές Αυτοδιοικήσεις, οι Δήμοι, οι Κοινότητες ως και οι επιχειρήσεις αυτών πληρώνουν το μισό χρηματικό ποσό της συνδρομής και ολόκληρο το ποσό υπέρ του ΤΑΠΕΤ.
* Η συνδρομή ισχύει για ένα χρόνο, που αρχίζει την 1η Ιανουαρίου και λήγει την 31η Δεκεμβρίου του ίδιου χρόνου. Δεν εγγράφονται συνδρομητές για μικρότερο χρονικό διάστημα.
* Η εγγραφή ή ανανέωση της συνδρομής πραγματοποιείται το αργότερο μέχρι τον Φεβρουάριο κάθε έτους.
* Αντίγραφα διπλοτύπων, ταχυδρομικές επιταγές και χρηματικά γραμμάτια δεν γίνονται δεκτά.

Οι υπηρεσίες εξυπηρέτησης των πολιτών λειτουργούν καθημερινά από 08.00΄ έως 13.00΄

ΑΠΟ ΤΟ ΕΘΝΙΚΟ ΤΥΠΟΓΡΑΦΕΙΟ